






BUDYNEK D

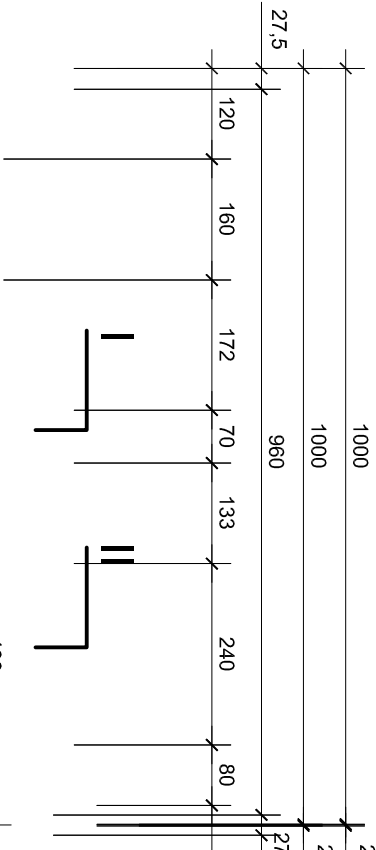

BUDYNEK E

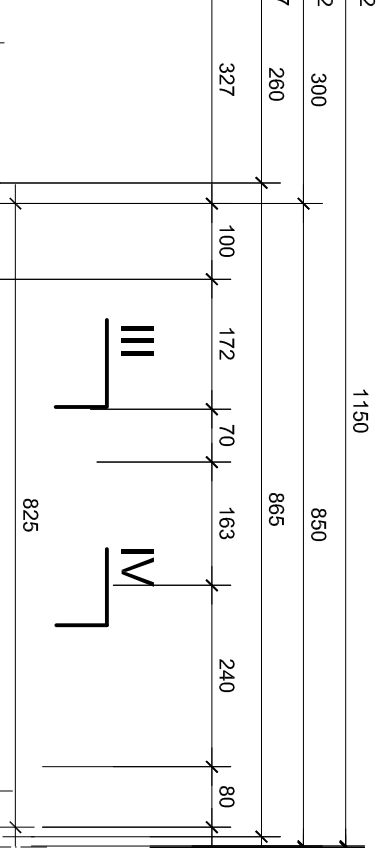

BUDYNEK F

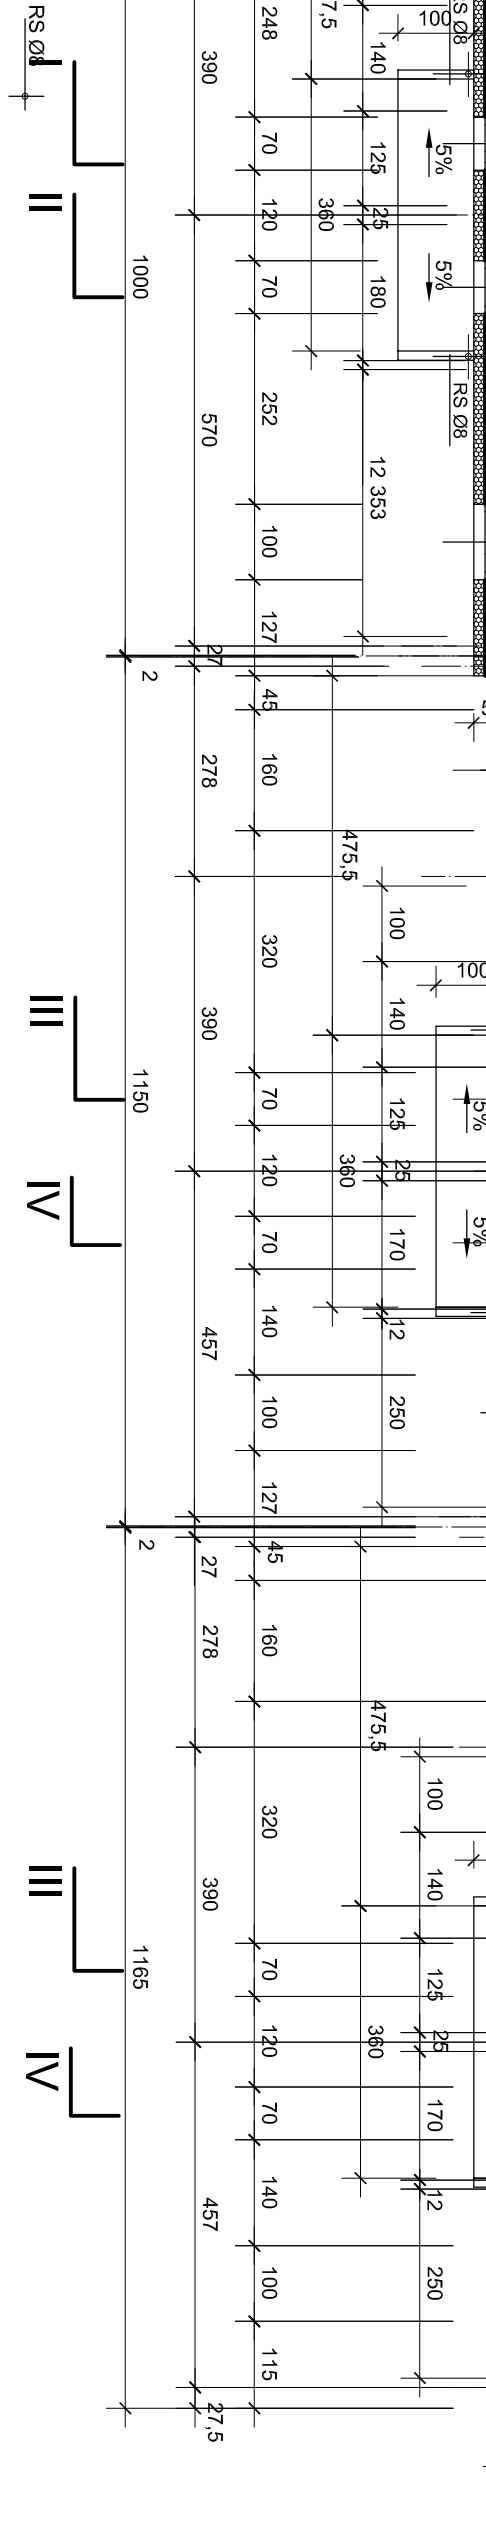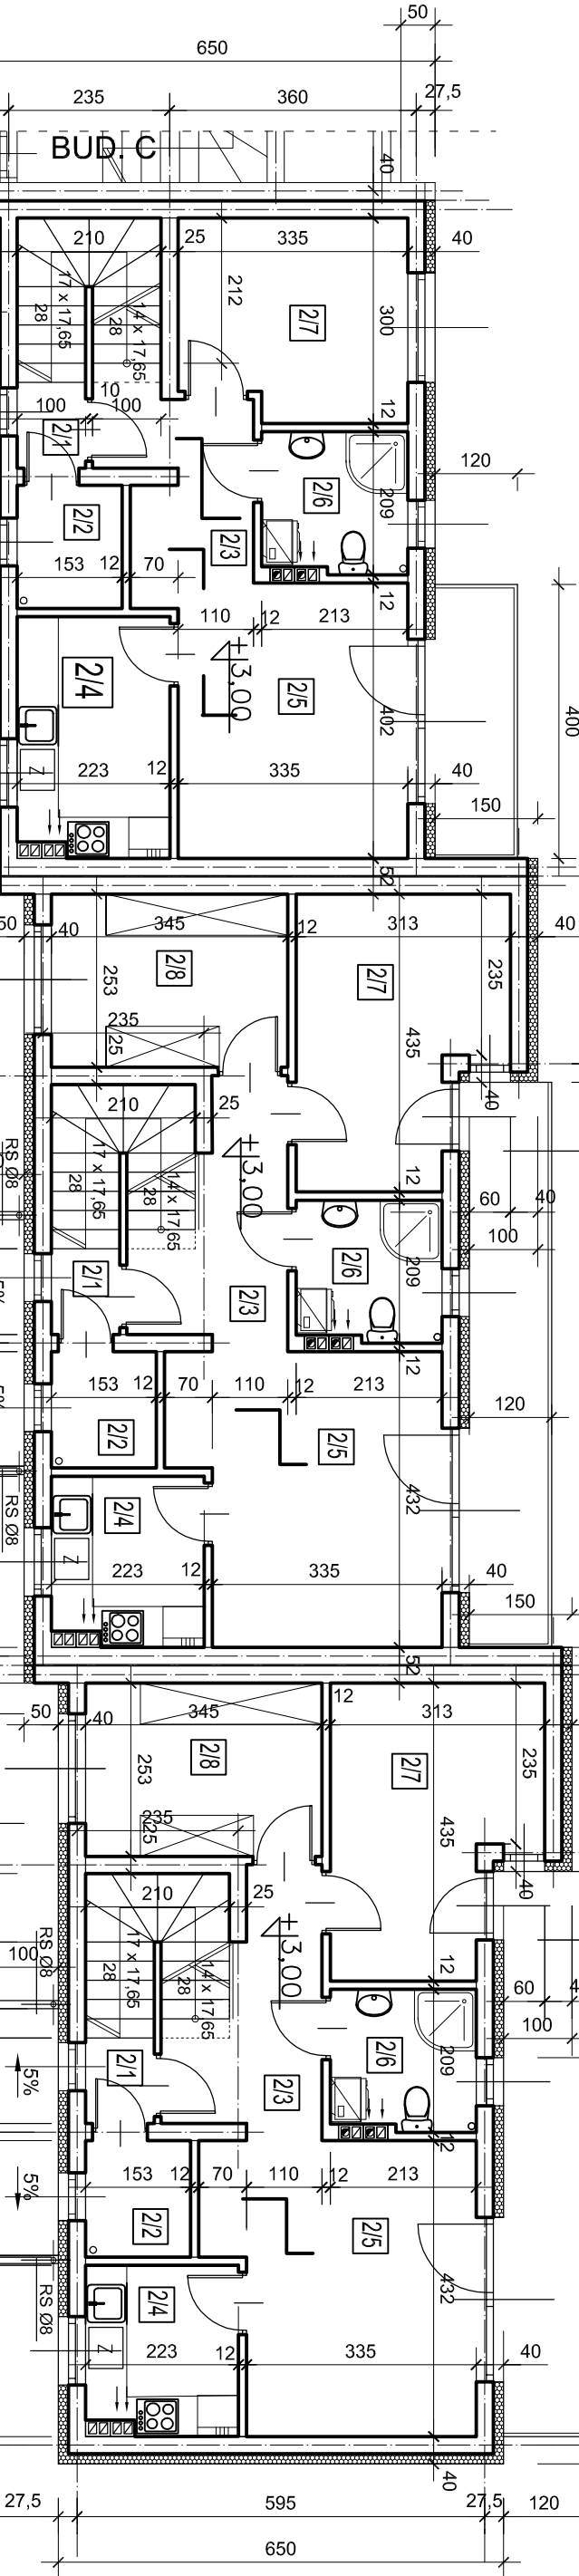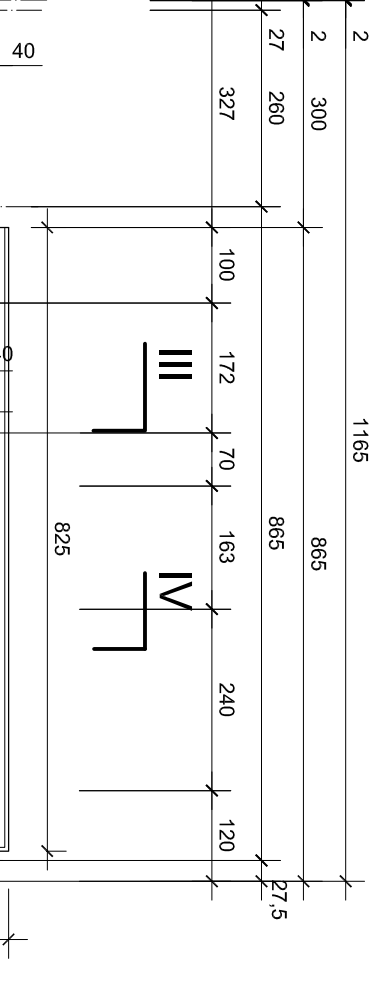

BUDYNEK D


POWIERZCHNIA UŻYTKOWA PIĘTRA

lokal mieszkalny nr 2	
2/1 przedsiónek	1,25 m ²
2/2 schowek	2,75 m ²
2/3 korytarz	6,19 m ²
2/4 kuchnia	7,70 m ²
2/5 pokój	13,26 m ²
2/6 łazienka	4,34 m ²
2/7 pokój	9,48 m ²
RAZEM POW. PIĘTRA	
44,97 m ²	

BUDYNEK E i F

POWIERZCHNIA UŻYTKOWA PIĘTRA

lokal mieszkalny nr 2	
2/1 przedsiónek	1,25 m ²
2/2 schowek	2,60 m ²
2/3 korytarz	6,63 m ²
2/4 kuchnia	5,40 m ²
2/5 pokój	15,66 m ²
2/6 łazienka	4,33 m ²
2/7 pokój	11,62 m ²
2/8 garderoba	8,73 m ²
RAZEM POW. PIĘTRA	
56,22 m ²	

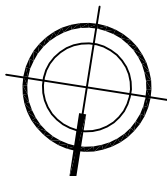

NAZWA OPRACOWANIA PROJEKT BUDOWLANY
SZĘŚCIU BUDYNKÓW MIESZKALNYCH JEDNORODZINNYCH
DWULOKAŁOWYCH W ZABUDOWIE SZEREGOWEJ,
(osiedle RAUSKIE OGRODY 2)

adres: Zabki, ul. Ks. Zycha
jednostka ewidencyjna: 143403_1 - Zabki
obręb ewidencyjny: 03-20, działki nr ewidencyjne: 1/34

OBIEKT

BUDYNEK D, E i F

NAZWA RYSUNKU RZUT PIĘTRA

PROJEKTOWAŁ
mgr inż. arch. Anna Ciszewska
nr upr. bud. Wa-975/94 w specjalności architektonicznej
inż. Regina Koneira
nr upr. bud. 1548/Lb/82 w specjalności konstrukcyjno-budowlanej

SKALA 1 : 100

BRANŻA ARCHITEKTURA

DATA 03.2024

NR RYS.