


BUDYNEK C


BUDYNEK D

BUDYNEK E

POWIERZCHNIA UŻYTKOWA PARTERU				BUDYNEK D I E	
lokal mieszk. nr 1		lokal mieszk. nr 2			
1/1	przedsiónek	3,07 m ²	2/1	przedsiónek	2,55 m ²
1/2	korytarz	1,40 x 50% + 2,92			
1/3	pokój	3,62 m ²			
1/4	łazienka	9,96 m ²			
1/5	pokój + aneks kuchenny	5,51 m ²			
1/6	pokój	24,69 m ²			
RAZEM POW. PARTERU		8,63 m ²			
		55,48 m ²			2,55 m ²
		= 58,03 m ²			

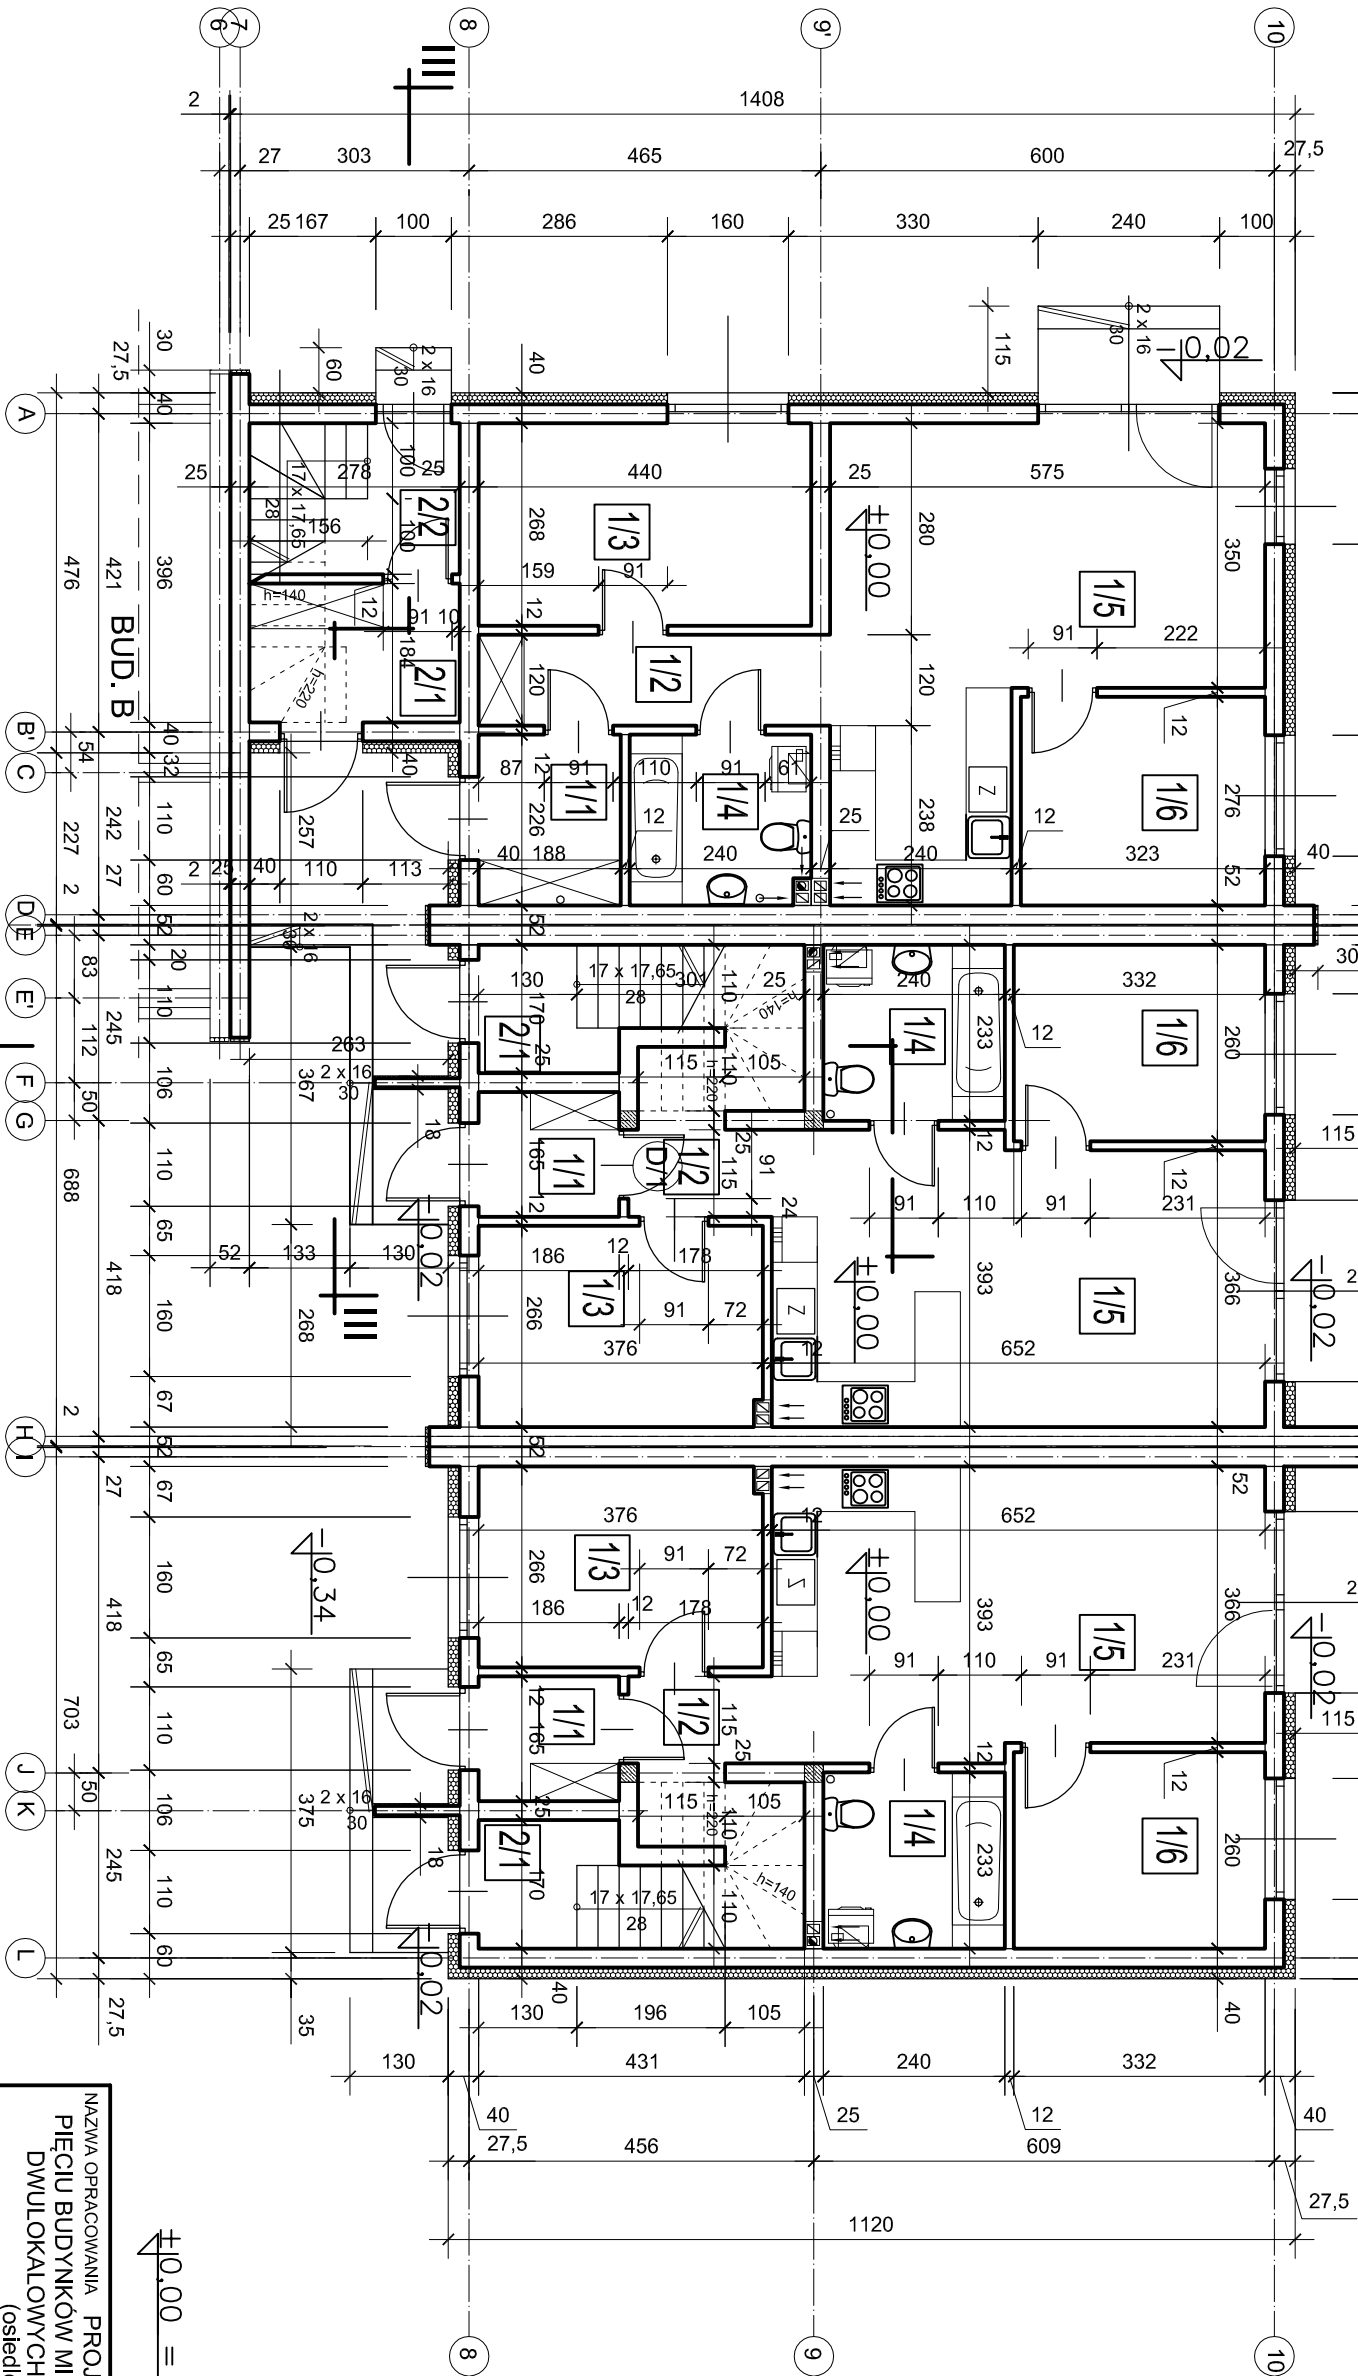

$\pm 0.00 = 85.14 \text{ m n.p.m.}$

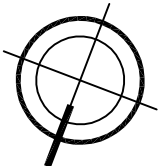

POWIERZCHNIA UŻYTKOWA PARTERU				BUDYNEK C	
lokal mieszk. nr 1			lokal mieszk. nr 2		
1/1	przedsiónek	4,25 m ²	2/1	przedsiónek	4,25 m ²
1/2	korytarz	5,28 m ²		1,54 x 50% + 3,47	4,25 m ²
1/3	pokój	11,79 m ²	2/2	korytarz	3,00 m ²
1/4	łazienka	5,38 m ²			
1/5	pokój + aneks kuchenny	27,04 m ²			
1/6	pokój	8,91 m ²			
RAZEM POW. PARTERU		62,65 m ²			7,25 m ²

POWIERZCHNIA UŻYTKOWA		BUD. C	BUD. D	BUD. E
- lokal mieszkalny nr 1		62,65 m ²	55,48 m ²	55,48 m ²
- lokal mieszkalny nr 2		158,75 m ²	101,50 m ²	101,50 m ²
razem		221,40 m ²	156,98 m ²	156,98 m ²
POWIERZCHNIA ZABUDOWY		92,52 m ²	77,28 m ²	78,84 m ²
KUBATURA		1 007,00 m ³	684,00 m ³	698,00 m ³

NAZWA OPRACOWANIA PROJEKT BUDOWLANY PIĘCIU BUDYNKÓW MIESZKALNYCH JEDNORODZINNYCH DWULOKAŁOWYCH W ZABUDOWIE SZEREGOWEJ (osiedle RAJSKA POLANA)			
adres: Ząbki, ul. Ks. Zycha jednostka ewidencyjna: 143403, 1 - Ząbki długość ewidencyjna: 03-20, działki nr ewidencyjne: 411 42			
OBIEKT BUDYNEK C, D I E			
NAZWA RYSUNKU RZUT PARTERU			
PROJEKTOWAŁ mgr inż. arch. Anna Ciszewska nr upr. bud. Wa-9/5/94 w specjalności architektonicznej inż. Regina Konecna nr upr. bud. 1548/Lb/82 w specjalności konstrukcyjno-budowlanej			
SKALA 1 : 100	BRANŻA ARCHITEKTURA	DATTA 06.2024	NR RYS.