



BUDYNEK D

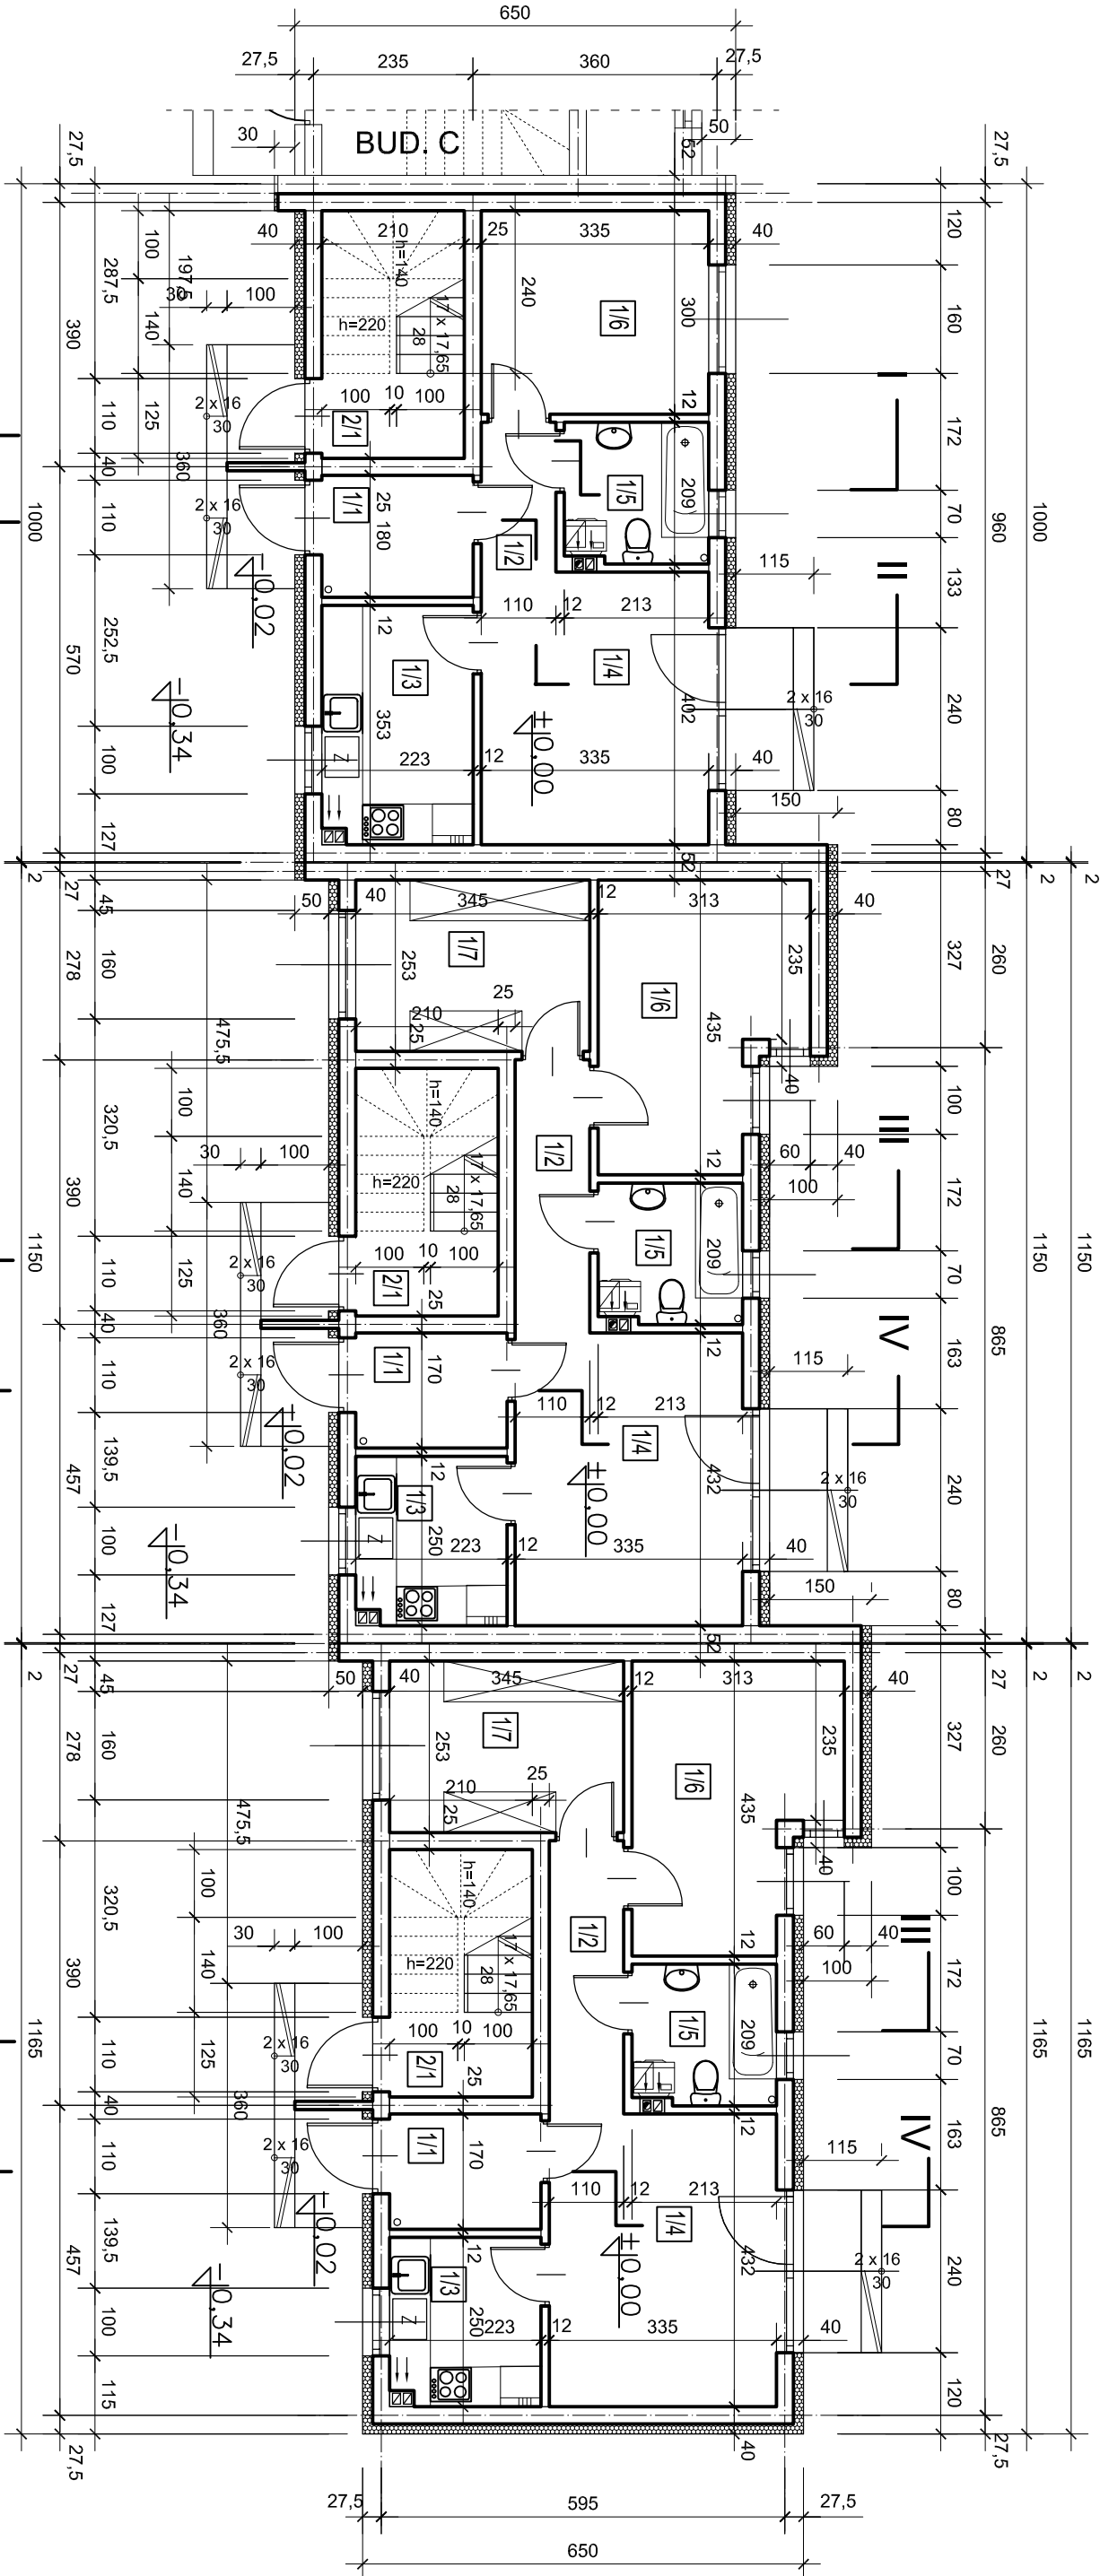

BUDYNEK E

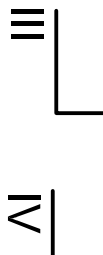

BUDYNEK F

$\pm 0.00 = 85.24 \text{ m n.p.m.}$

| POWIERZCHNIA UŻYTKOWA PARTERU |                      |                       |                                            |
|-------------------------------|----------------------|-----------------------|--------------------------------------------|
| lokal mieszkalny nr 1         |                      | lokal mieszkalny nr 2 |                                            |
| 1/1 przedsiónek               | 4,01 m <sup>2</sup>  | 2/1 przedsiónek       | 1,96x50%+3,24                              |
| 1/2 korytarz                  | 2,43 m <sup>2</sup>  |                       | 4,22 m <sup>2</sup>                        |
| 1/3 kuchnia                   | 7,79 m <sup>2</sup>  |                       |                                            |
| 1/4 pokój                     | 13,47 m <sup>2</sup> |                       |                                            |
| 1/5 łazienka                  | 4,38 m <sup>2</sup>  |                       |                                            |
| 1/6 pokój                     | 10,05 m <sup>2</sup> |                       |                                            |
| RAZEM POW. PARTERU            |                      |                       | 4,22 m <sup>2</sup> = 46,35 m <sup>2</sup> |

| POWIERZCHNIA UŻYTKOWA PARTERU |                      |                       |                                             |
|-------------------------------|----------------------|-----------------------|---------------------------------------------|
| lokal mieszkalny nr 1         |                      | lokal mieszkalny nr 2 |                                             |
| 1/1 przedsiónek               | 3,79 m <sup>2</sup>  | 2/1 przedsiónek       | 1,96x50%+3,24                               |
| 1/2 korytarz                  | 4,43 m <sup>2</sup>  |                       | 4,22 m <sup>2</sup>                         |
| 1/3 kuchnia                   | 5,48 m <sup>2</sup>  |                       |                                             |
| 1/4 pokój                     | 14,47 m <sup>2</sup> |                       |                                             |
| 1/5 łazienka                  | 4,38 m <sup>2</sup>  |                       |                                             |
| 1/6 pokój                     | 11,62 m <sup>2</sup> |                       |                                             |
| 1/7 garderoba                 | 8,73 m <sup>2</sup>  |                       |                                             |
| RAZEM POW. PARTERU            |                      |                       | 52,90 m <sup>2</sup> = 57,12 m <sup>2</sup> |

|                         | BUD. D                | BUD. E                | BUD. F                |
|-------------------------|-----------------------|-----------------------|-----------------------|
| POW. UŻYTKOWA           |                       |                       |                       |
| - lokal mieszkalny nr 1 | 42,13 m <sup>2</sup>  | 52,90 m <sup>2</sup>  | 52,90 m <sup>2</sup>  |
| - lokal mieszkalny nr 2 | 82,40 m <sup>2</sup>  | 101,10 m <sup>2</sup> | 101,10 m <sup>2</sup> |
| razem                   | 124,53 m <sup>2</sup> | 154,00 m <sup>2</sup> | 154,00 m <sup>2</sup> |
| POW. ZABUDOWY           | 64,48 m <sup>2</sup>  | 78,25 m <sup>2</sup>  | 78,85 m <sup>2</sup>  |
| KUBATURA                | 571,00 m <sup>3</sup> | 696,00 m <sup>3</sup> | 696,00 m <sup>3</sup> |

|   |              |         |         |
|---|--------------|---------|---------|
| NAZWA OPRACOWANIA PROJEKT BUDOWLANY<br>SZĘŚCIU BUDYNKÓW MIESZKALNYCH JEDNORODZINNYCH<br>DWULOKALOWYCH W ZABUDOWIE SZEREGOWEJ,<br>(osiedle RAJSKIE OGRODY 2) |              |         |         |
| adres: Zabki, ul. Ks. Zycha   |              |         |         |
| jednostka ewidencyjna: 143403_1-Zabki   |              |         |         |
| obręb ewidencyjny: 03-20, działki nr ewidencyjne: 1/34   |              |         |         |
| OBIEKT   |              |         |         |
| BUDYNEK D, E i F   |              |         |         |
| NAZWA RYSUNKU   |              |         |         |
| RZUT PARTERU   |              |         |         |
| PROJEKTOWAŁ   |              |         |         |
| mgr inż. arch. Anna Ciszewska   |              |         |         |
| nr upr. bud. Wa-975/94 w specjalności architektonicznej   |              |         |         |
| inż. Regina Koneira   |              |         |         |
| nr upr. bud. 1548/Lb/82 w specjalności konstrukcyjno-budowlanej                                                                                             |              |         |         |
| SKALA   | BRANŻA       | DATA    | NR RYS. |
| 1 : 100   | ARCHITEKTURA | 03.2024 |         |