


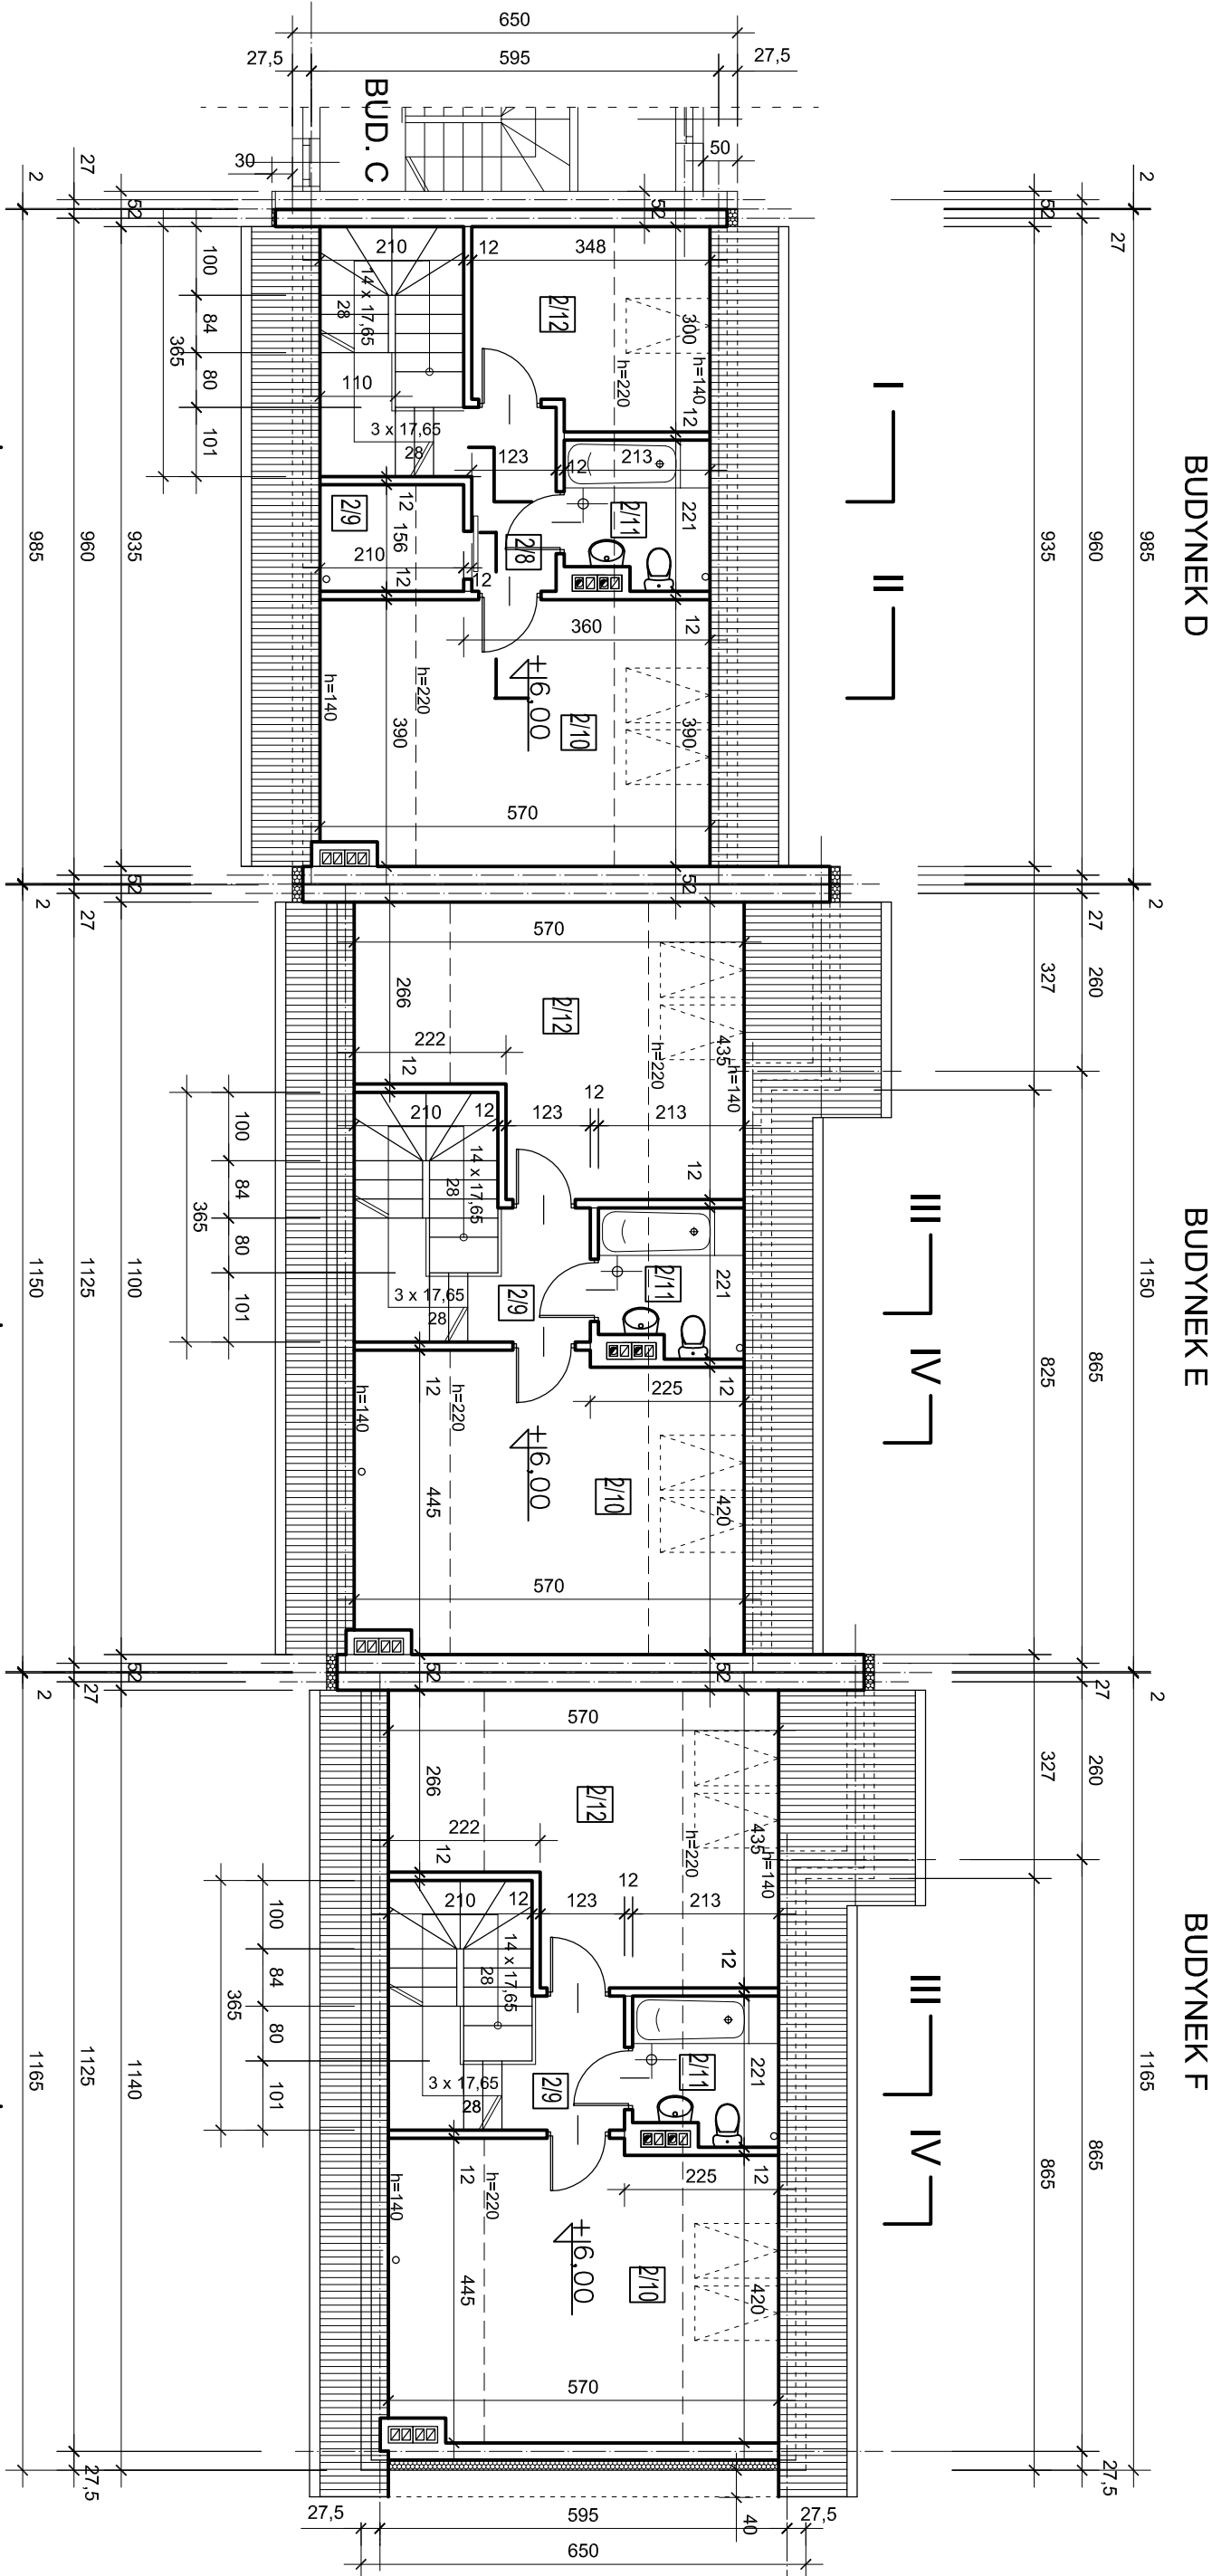

BUDYNEK D	
POWIERZCHNIA UŻYTKOWA PODDASZA	
lokal mieszkalny nr 2	
2/8 korytarz	3,87 m ²
2/9 garderoba	2,18 m ²
2/10 pokój	10,62x50% + 11,31
2/11 łazienka	3,00x50% + 1,35
2/12 pokój	4,20x50% + 5,59
RAZEM POW. PODDASZA	33,21 m ²

BUDYNEK E i F	
POWIERZCHNIA UŻYTKOWA PODDASZA	
lokal mieszkalny nr 2	
2/9 korytarz	3,09 m ²
2/10 pokój	11,80x50%+12,69
2/11 łazienka	3,00x50% + 1,35
2/12 pokój	9,80x50%+11,23
RAZEM POW. PODDASZA	40,66 m ²

NAZWA OPRACOWANIA PROJEKT BUDOWLANY SZĘŚCIU BUDYNKÓW MIESZKALNYCH JEDNORODZINNYCH DWULOKALOWYCH W ZABUDOWIE SZEREGOWEJ, (osiedle RAJSKIE OGRODY 2)			
adres: Zabki, ul. Ks. Zycha jednostka ewidencyjna: 143403_1-Zabki obręb ewidencyjny: 03-20, działki nr ewidencyjne: 1/34			
OBIEKT			
BUDYNEK D, E i F			
NAZWA RYSUNKU			
RZUT PODDASZA			
PROJEKTOWAŁ mgr inż. arch. Anna Ciszewska nr upr. bud. Wa-975/94 w specjalności architektonicznej inż. Regina Koneira nr upr. bud. 1548/Lb/82 w specjalności konstrukcyjno-budowlanej			
SKALA	BRANŻA	DATA	NR RYS.
1 : 100	ARCHITEKTURA	03.2024	