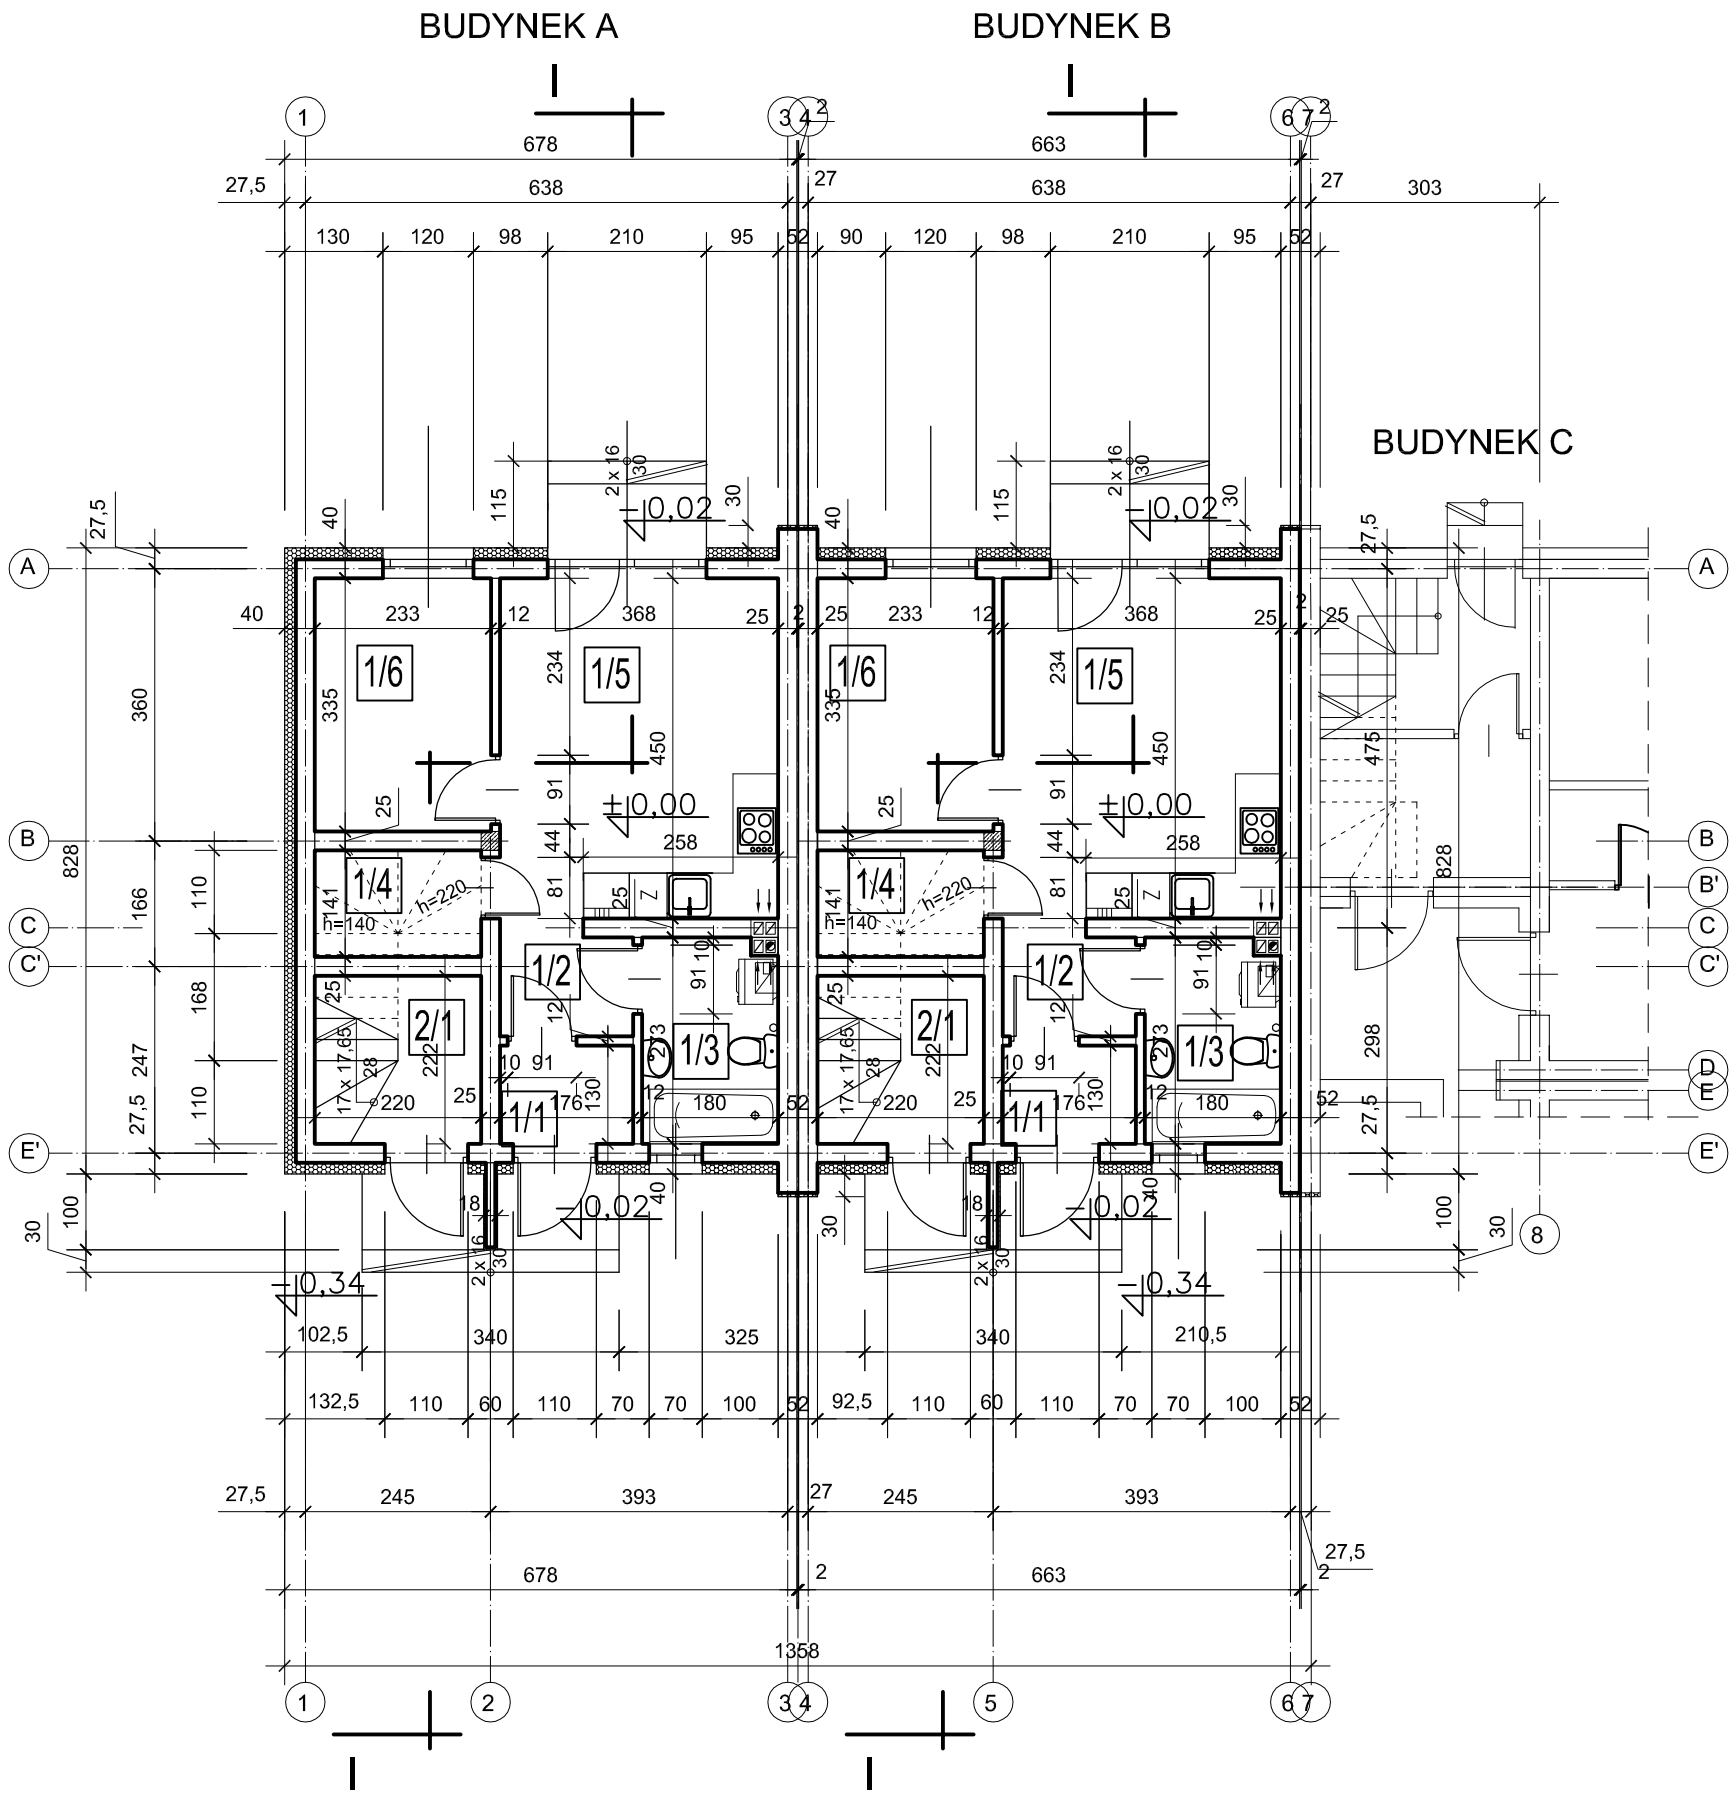

POW. UŻYTKOWA PARTERU	BUDYNEK A i B			
	lokal mieszk. nr 1		lokal mieszk. nr 2	
przedsionek	1/1	2,29 m^2	2/1	2,79 m^2
korytarz	1/2	2,30 m^2		
łazienka	1/3	4,83 m^2		
schowek 2,06 x 50% + 0,69	1/4	1,72 m^2		
pokój + aneks kuchenny	1/5	16,58 m^2		
pokój	1/6	7,80 m^2		
RAZEM POW. PARTERU	35,52 m^2		2,79 m^2	
	38,31 m^2			

	BUDYNEK A	BUDYNEK B
POWIERZCHNIA UŻYTKOWA - lokal mieszkalny nr 1 - lokal mieszkalny nr 2	 35,52 m^2 65,10 m^2	 35,52 m^2 65,10 m^2
razem	100,62 m^2	100,62 m^2
POWIERZCHNIA ZABUDOWY	56,22 m^2	55,56 m^2
KUBATURA	502,00 m^3	491,00 m^3

±0,00 = 85,14 m n.p.m.

NAZWA OPRACOWANIA PROJEKT BUDOWLANY
PIĘCIU BUDYNKÓW MIESZKALNYCH JEDNORODZINNYCH DWULOKALOWYCH W ZABUDOWIE SZEREGOWEJ
(osiedle RAJSKA POLANA)
adres: Ząbki, ul. Ks. Zycha
jednostka ewidencyjna: 143403_1 -Ząbki
obręb ewidencyjny: 03-20, działki nr ewidencyjny: 41 i 42

OBIEKT
BUDYNEK A i B

NAZWA RYSUNKU
RZUT PARTERU

PROJEKTOWAŁ
mgr inż. arch. Anna Ciszewska
nr upr. bud. Wa-975/94 w specjalności architektonicznej
inż. Regina Konera
nr upr. bud. 1548/Lb/82 w specjalności konstrukcyjno-budowlanej

SKALA	BRANŻA	DATA	NR RYS.
1 : 100	ARCHITEKTURA	06.2024	