


POW. UŻYTKOWA I PIĘTRA BUDYNEK C	
lokal mieszk. nr 2	
2/2 korytarz	11,80 m ²
2/3 garderoba	6,03 m ²
2/4 łazienka	3,73 m ²
2/5 łazienka	5,98 m ²
2/6 pokój	11,62 m ²
2/7 pokój + aneks kuchenny	36,72 m ²
RAZEM POW. I PIĘTRA	
75,88 m ²	

NAZWA OPRACOWANIA PROJEKT BUDOWLANY PIĘCIU BUDYNKÓW MIESZKALNYCH JEDNORODZINNYCH DWULOKAŁOWYCH W ZABUDOWIE SZEREGOWEJ (osiedle RAJSKA POLANA)			
adres: Zabki, ul. Ks. Zycha jednostka ewidencyjna: 143403, 1-Zabki długość ewidencyjna: 03-20, działki nr ewidencyjne: 41142			
OBIEKT BUDYNEK C, D I E			
NAZWA RYSUNKU RZUT I PIĘTRA			
PROJEKTOWAŁ mgr inż. arch. Anna Ciszewska nr upr. bud. Wa-975/94 w specjalności architektonicznej inż. Regina Koneira nr upr. bud. 1548/Lb/82 w specjalności konstrukcyjno-budowlanej			
SKALA 1 : 100	BRANŻA ARCHITEKTURA	DATA 06.2024	NR RYS.

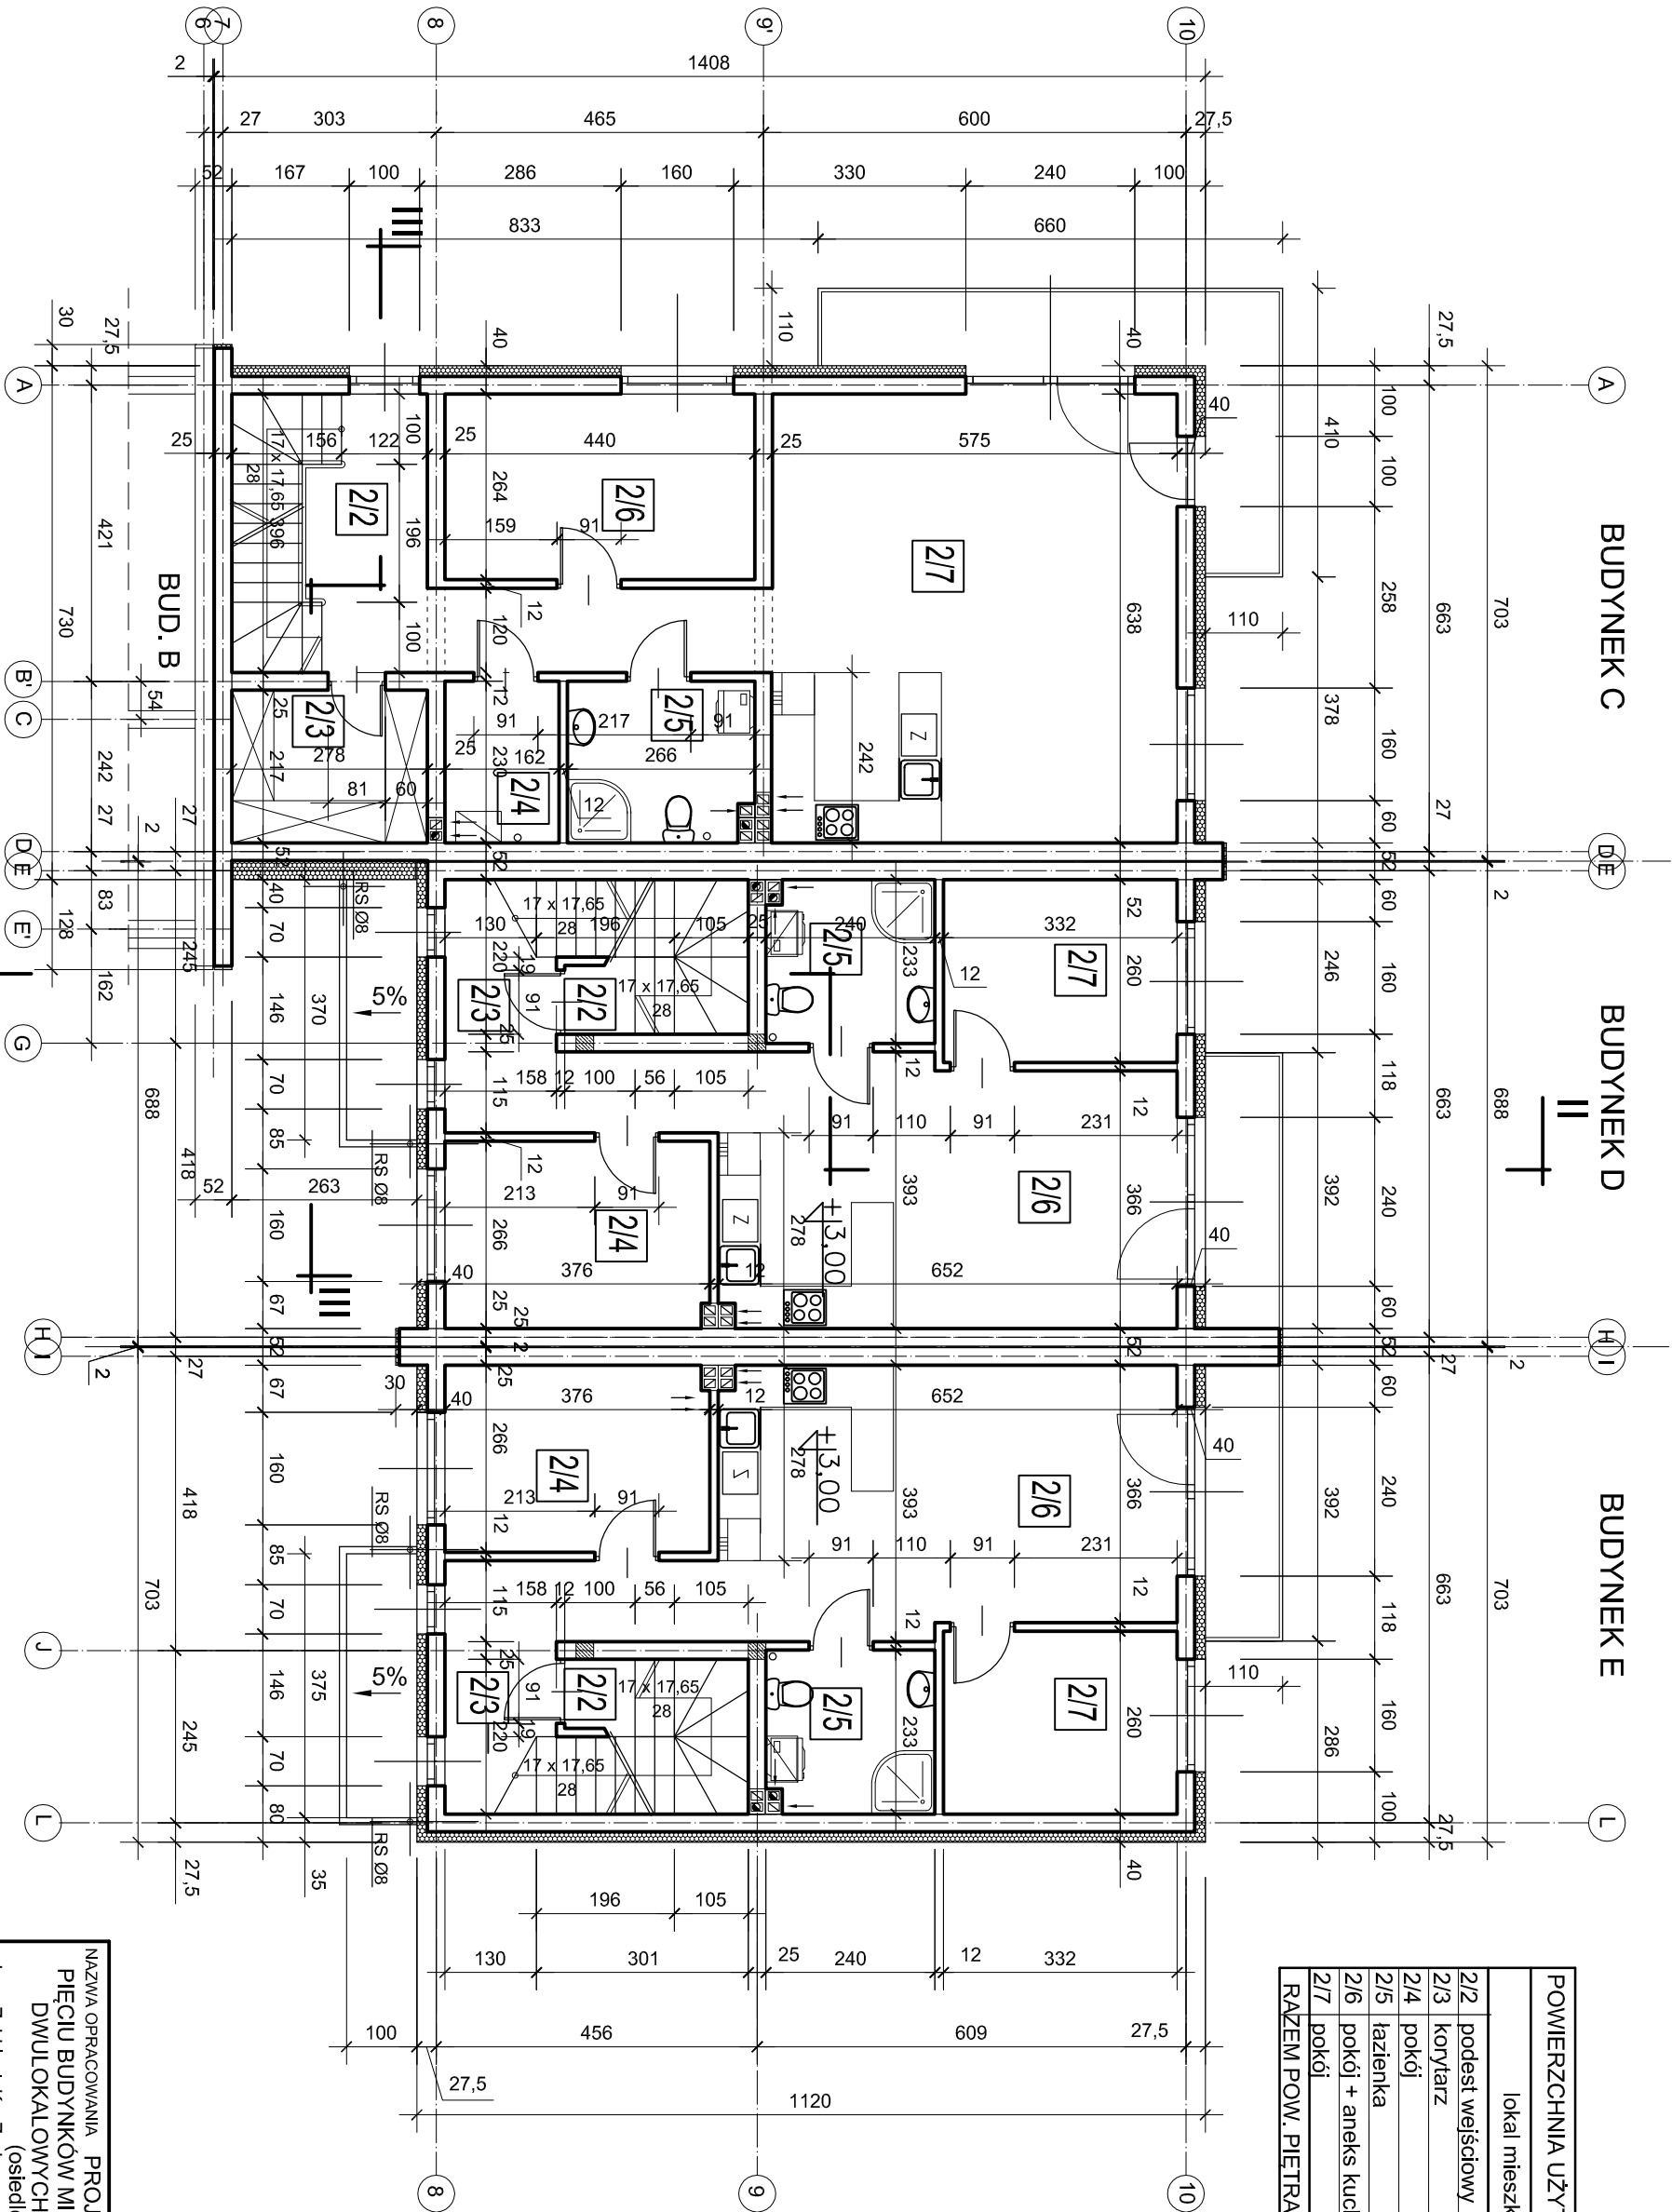

POWIERZCHNIA UŻYTKOWA PIĘTRA BUDYNEK D I E	
lokal mieszk. nr 2	
2/2 podest wejściowy	0,95 m ²
2/3 korytarz	7,70 m ²
2/4 pokój	9,96 m ²
2/5 łazienka	5,51 m ²
2/6 pokój + aneks kuchenny	24,68 m ²
2/7 pokój	8,63 m ²
RAZEM POW. PIĘTRA	
57,43 m ²	