


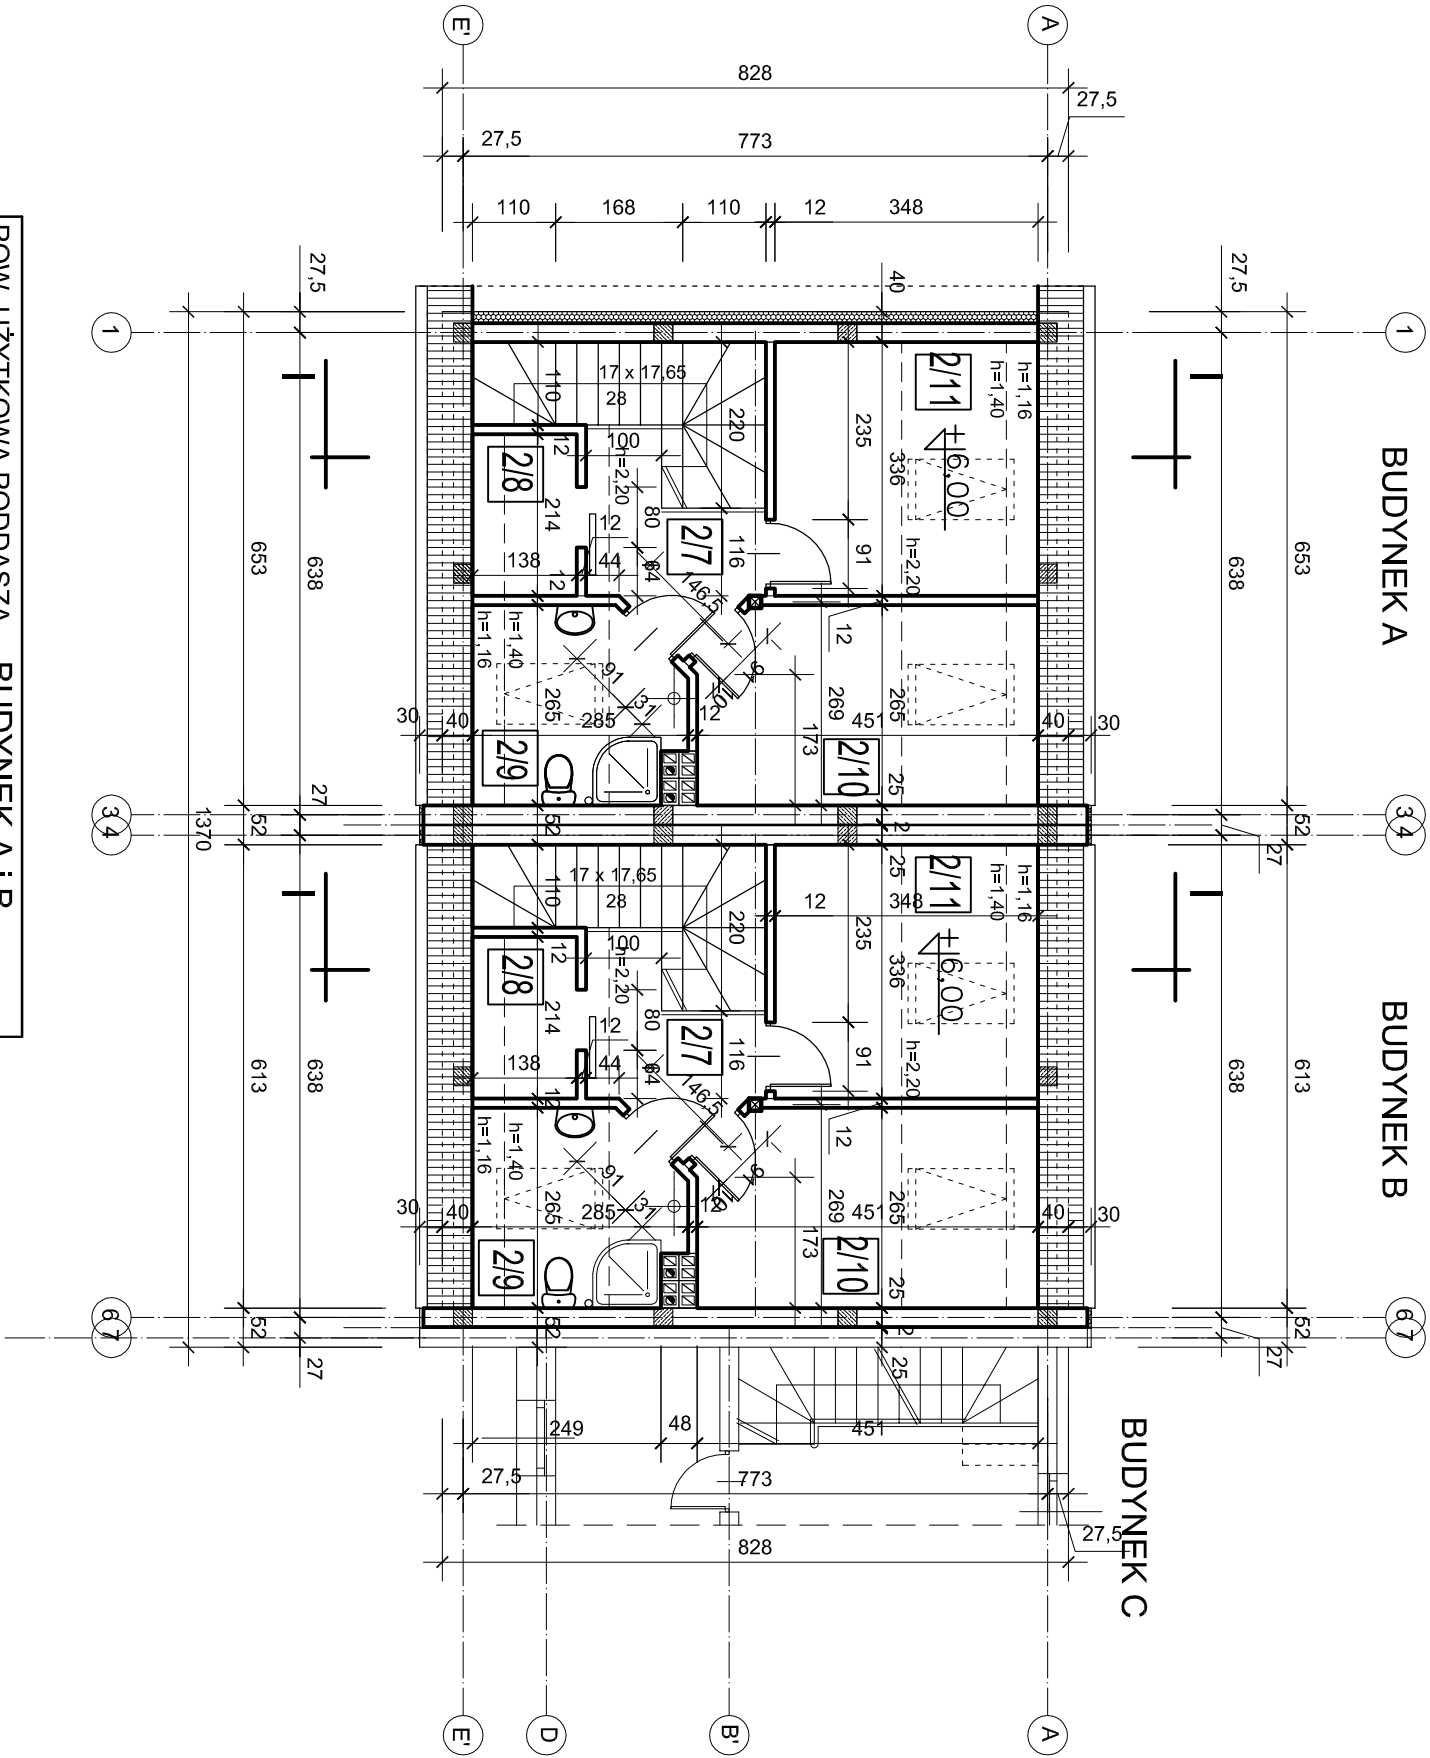

POW. UŻYTKOWA PODDASZA BUDYNEK A i B		
lokal mieszk. nr 2		pow. podłogi
2/7	korytarz 0,69 x 50 % + 3,91	4,25 m ²
2/8	garderoba 2,05 x 50%	1,03 m ²
2/9	łazienka 3,67 x 50% + 2,04	3,87 m ²
2/10	pokój 3,67 x 50% + 6,91	8,75 m ²
2/11	pokój 4,67 x 50% + 5,63	7,96 m ²
RAZEM POW. PODDASZA		25,86 m ²

NAZWA OPRACOWANIA PROJEKT BUDOWLANY PIĘCIU BUDYNKÓW MIESZKALNYCH JEDNORODZINNYCH DWULOKAŁOWYCH W ZABUDOWIE SZEREGOWEJ (osiedle RAJSKA POLANA)			
adres: Zapki, ul. Ks. Zycha jednostka ewidencyjna: 143403, 1 - Zapki obręb ewidencyjny: 03-20, działki nr ewidencyjne: 41142			
OBIEKT BUDYNEK A i B			
NAZWA RYSUNKU RZUT PODDASZA			
PROJEKTOWAŁ mgr inż. arch. Anna Ciszewska nr upr. bud. Wa-975/94 w specjalności architektonicznej Inż. Regina Koneira nr upr. bud. 1548/Lb/82 w specjalności konstrukcyjno-budowlanej			
SKALA 1 : 100	BRANŻA ARCHITEKTURA	DATA 06.2024	NR RYS.