
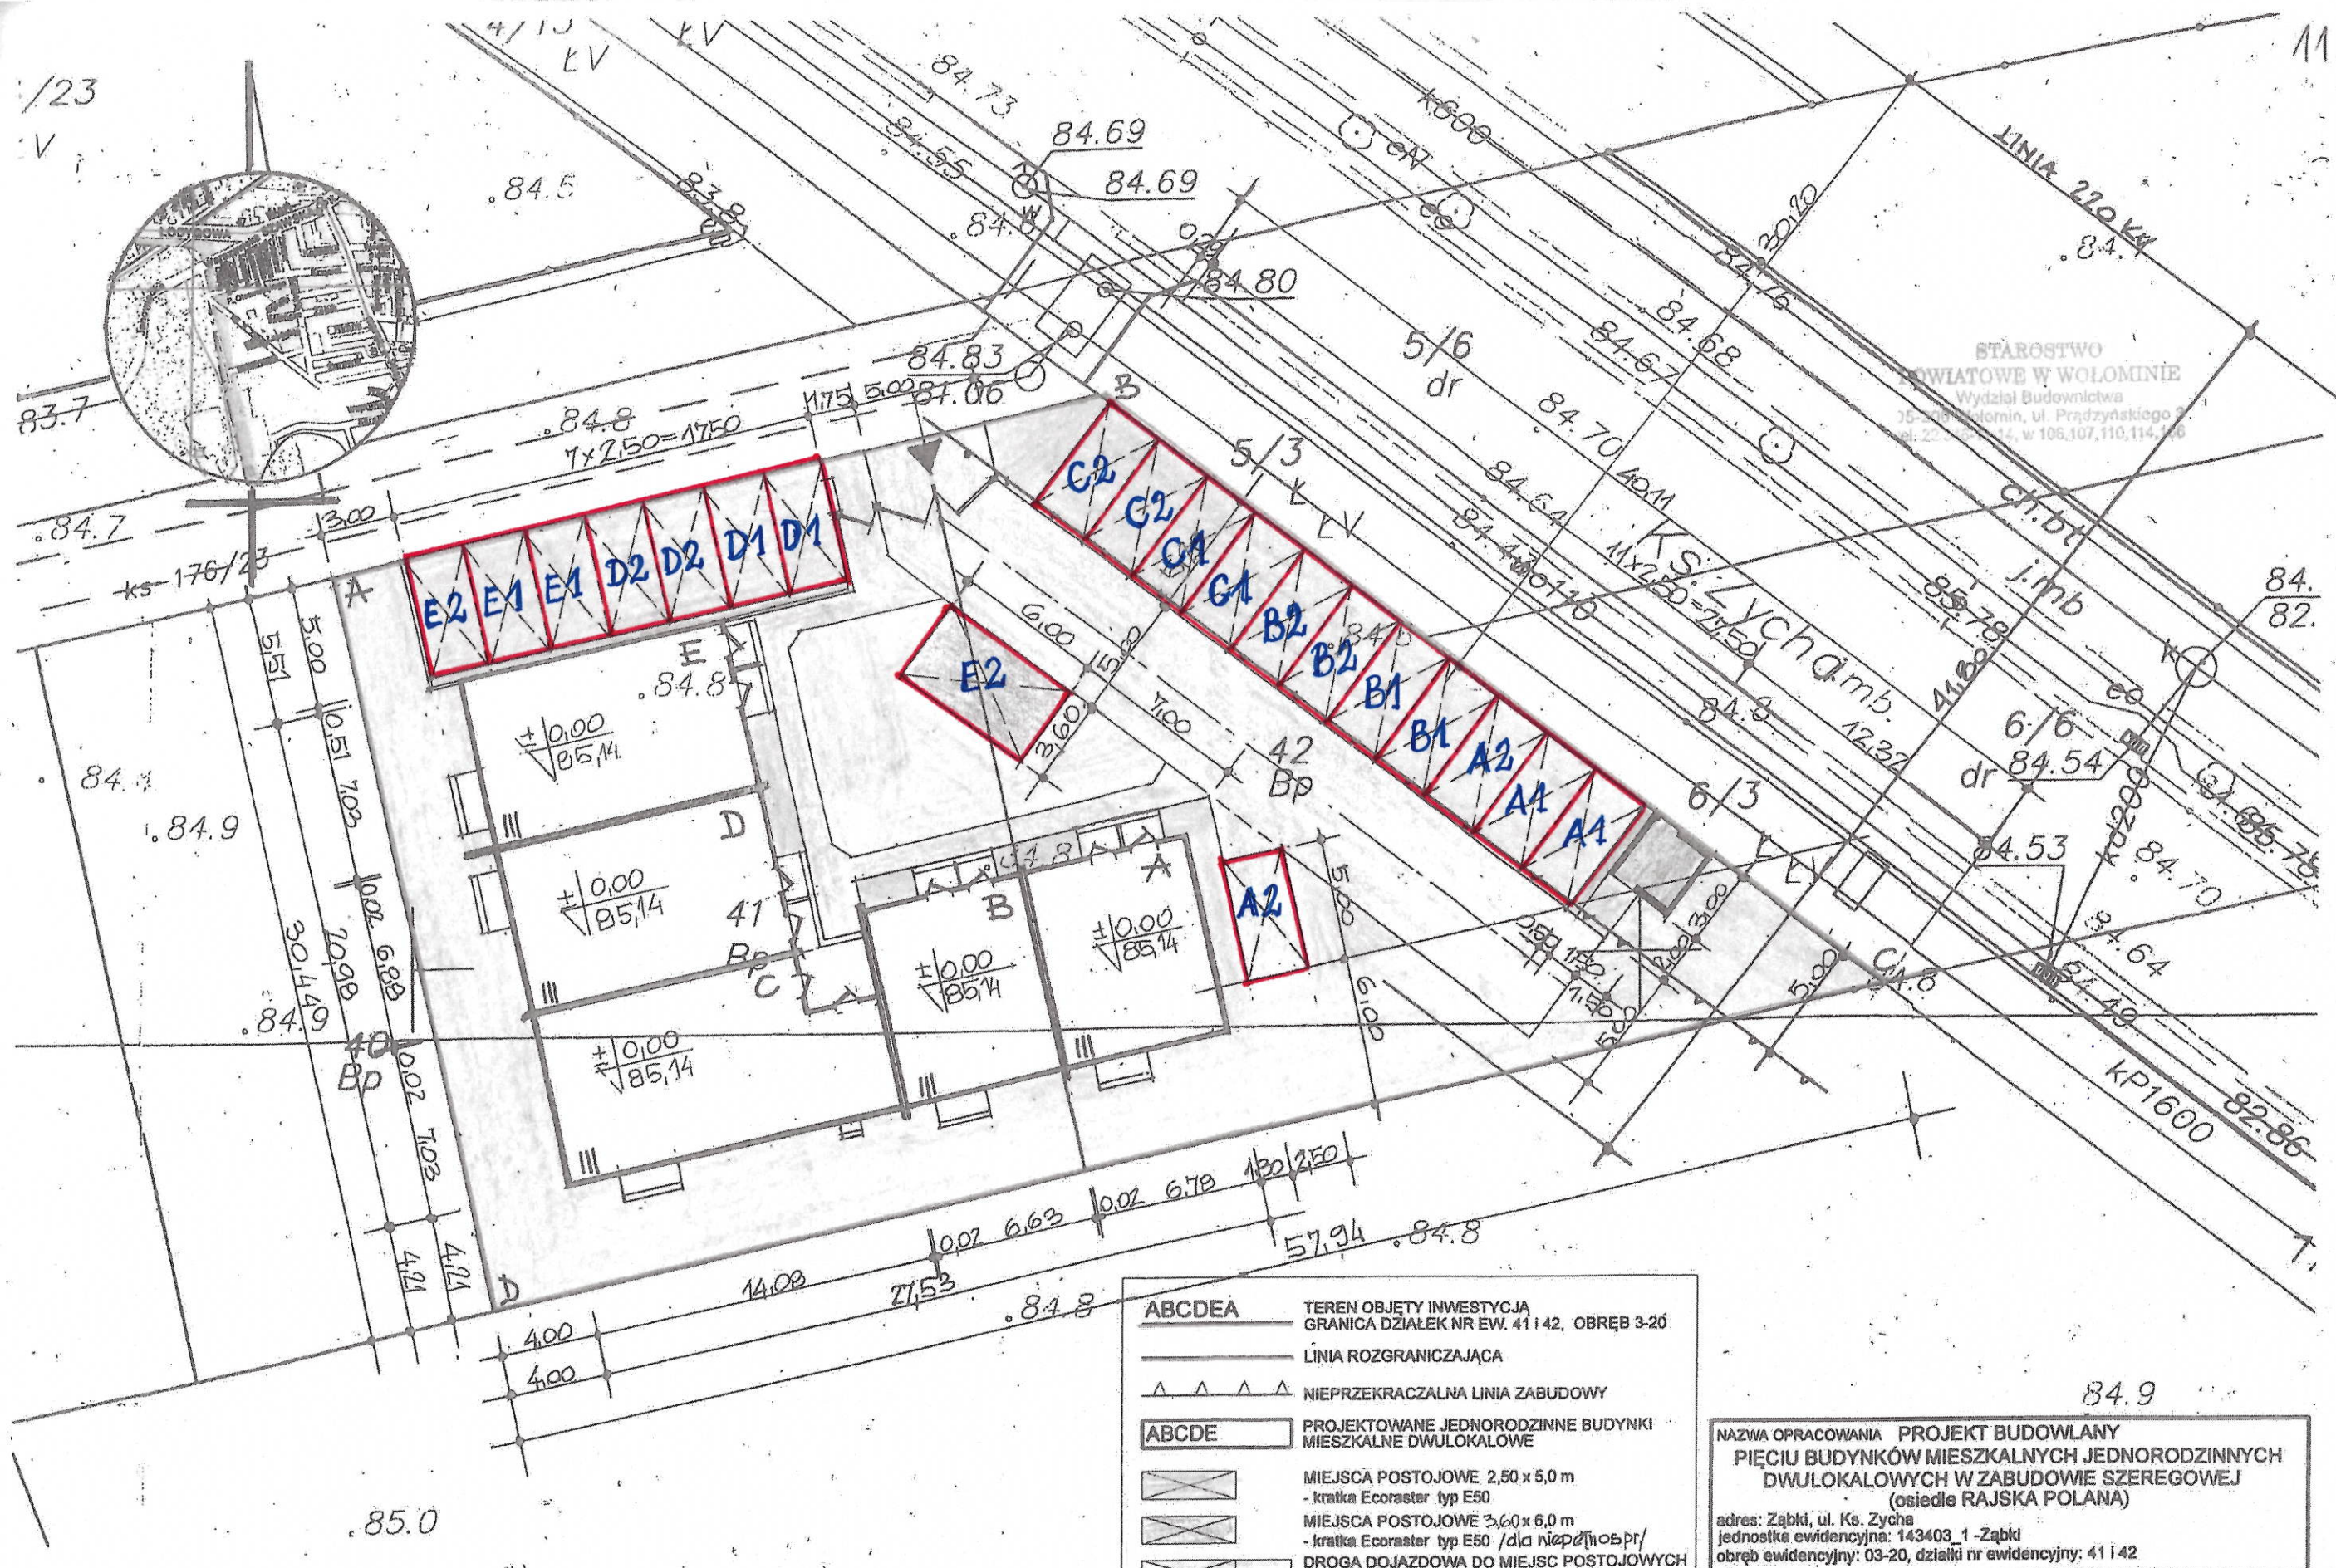


/23

V

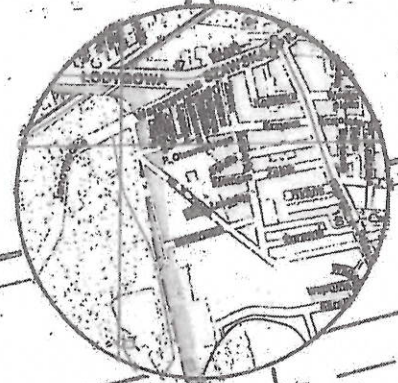

STAROSTWO
POWIATOWE W WOŁOMINIE
Wydział Budownictwa
25-200 Wołomin, ul. Prądzyńskiego 2
tel. 22 352 11 14, w 106, 107, 110, 114, 116

ABCDEA	TEREN OBJĘTY INWESTYCJĄ GRANICA DZIAŁEK NR EW. 41 i 42, OBRĘB 3-20
—	LINIA ROZGRANICZAJĄCA
△ △ △ △	NIEPRZEKRACZALNA LINIA ZABUDOWY
ABCD	PROJEKTOWANE JEDNORODZINNE BUDYNKI MIESZKALNE DWULOKALOWE
	MIEJSCA POSTOJOWE 2,50 x 5,0 m - kratka Ecoraster typ E50
	MIEJSCA POSTOJOWE 3,60 x 6,0 m - kratka Ecoraster typ E50 / dla niepełnosprawnych
	DROGA DOJAZDOWA DO MIEJSC POSTOJOWYCH WEWNĘTRZNYCH + 1 m.p. - kostka brukowa
	CHODNIKI - kostka brukowa
	MIEJSCA GROMADZENIA ODPADÓW STAŁYCH - kostka brukowa
	ZIELEŃ
PRZYŁĄCZA wg odrębnej procedury	

NAZWA OPRACOWANIA PROJEKT BUDOWLANY			
PIĘCIU BUDYNKÓW MIESZKALNYCH JEDNORODZINNYCH			
DWULOKALOWYCH W ZABUDOWIE SZEREGOWEJ			
(osiedle RAJSKA POLANA)			
adres: Zabki, ul. Ks. Zycha			
jednostka ewidencyjna: 143403_1 - Zabki			
obręb ewidencyjny: 03-20, działki nr ewidencyjne: 41 i 42			
NAZWA RYSUNKU PLAN LOKALIZACYJNY			
PROJEKTOWAŁ mgr inż. arch. Anna Ciszewska			
nr upr. bud. Wn-975/94 w specjalności architektonicznej			
inż. Regina Konera			
nr upr. bud. 15448/Lb/82 w specjalności konstrukcyjno-budowlanej			
SKALA 1 : 250	BRANŻA ZAGOSP. TERENU	DATA 06.2024	NR RYS. 2